

Antico Associazione
Mulino del Precassino
di Cadenazzo



Progetto I 10 09 038
Mulino del Precassino
Mappale 2118 RFD
Cadenazzo

Proprietà Pro Cadenazzo


-
-


Piano prima pagina
Tav. E 11009038


Scala

Data 20 ottobre 2009


Progetto esecutivo - Ottobre 2009

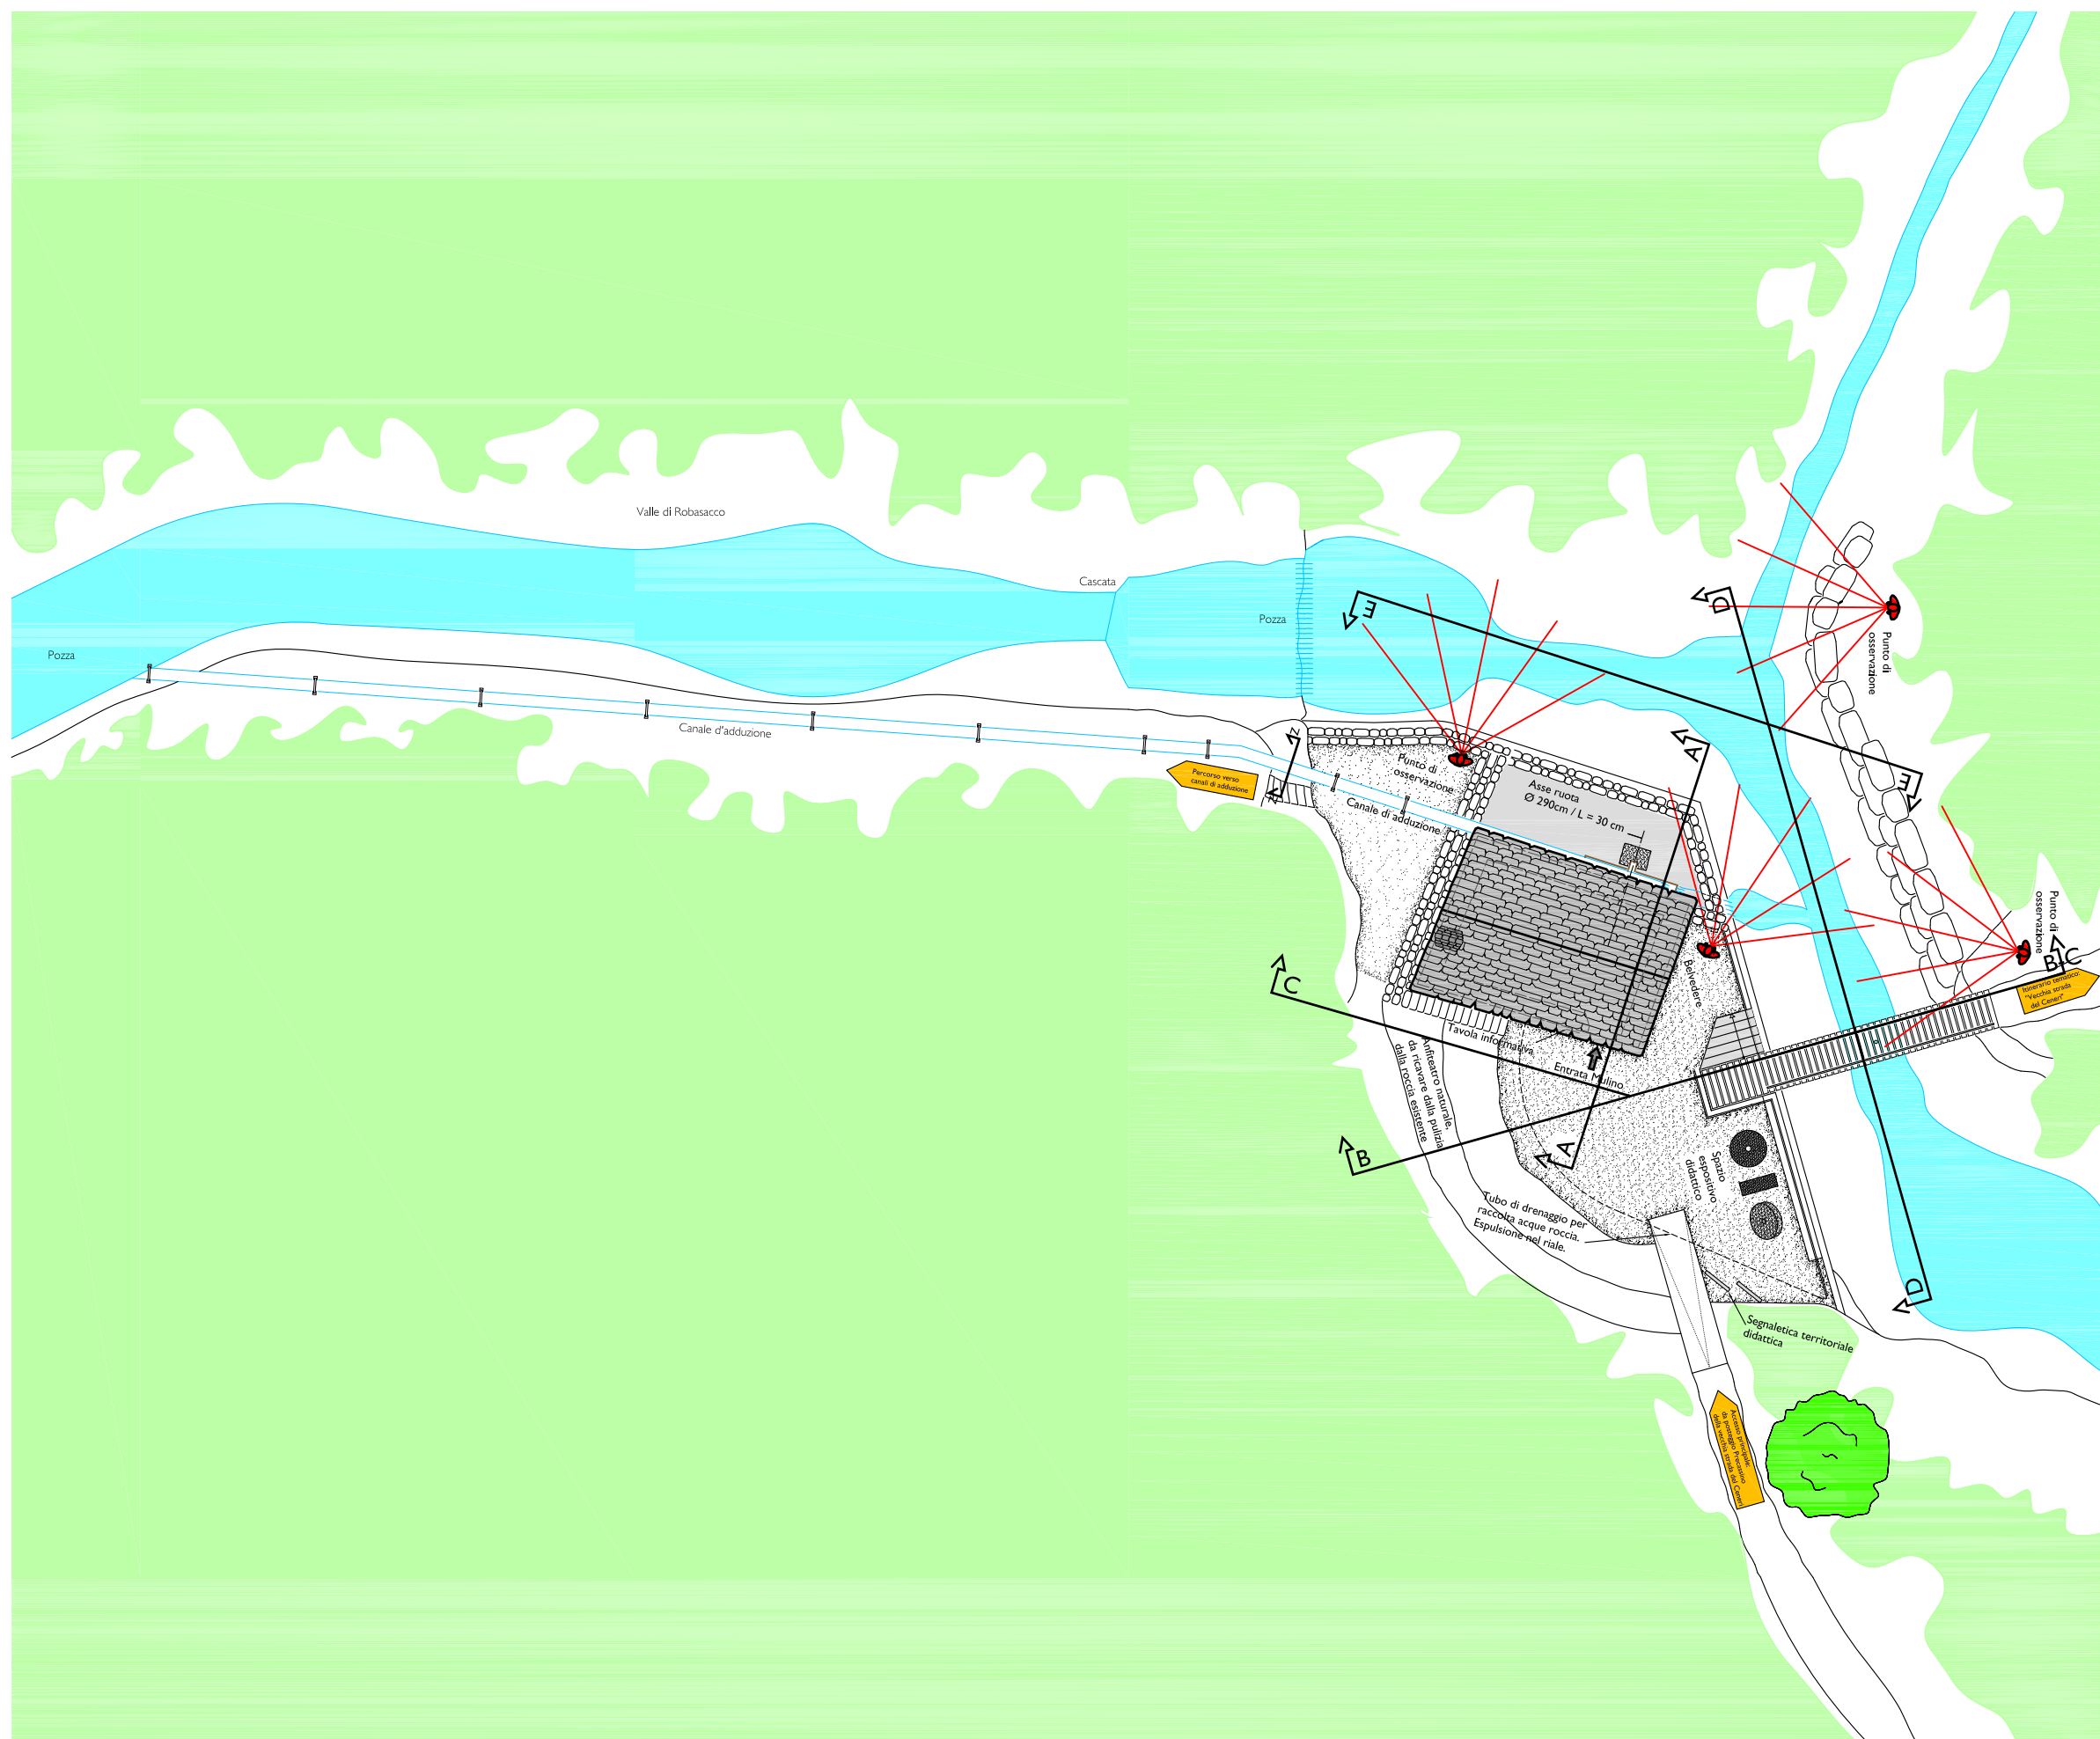

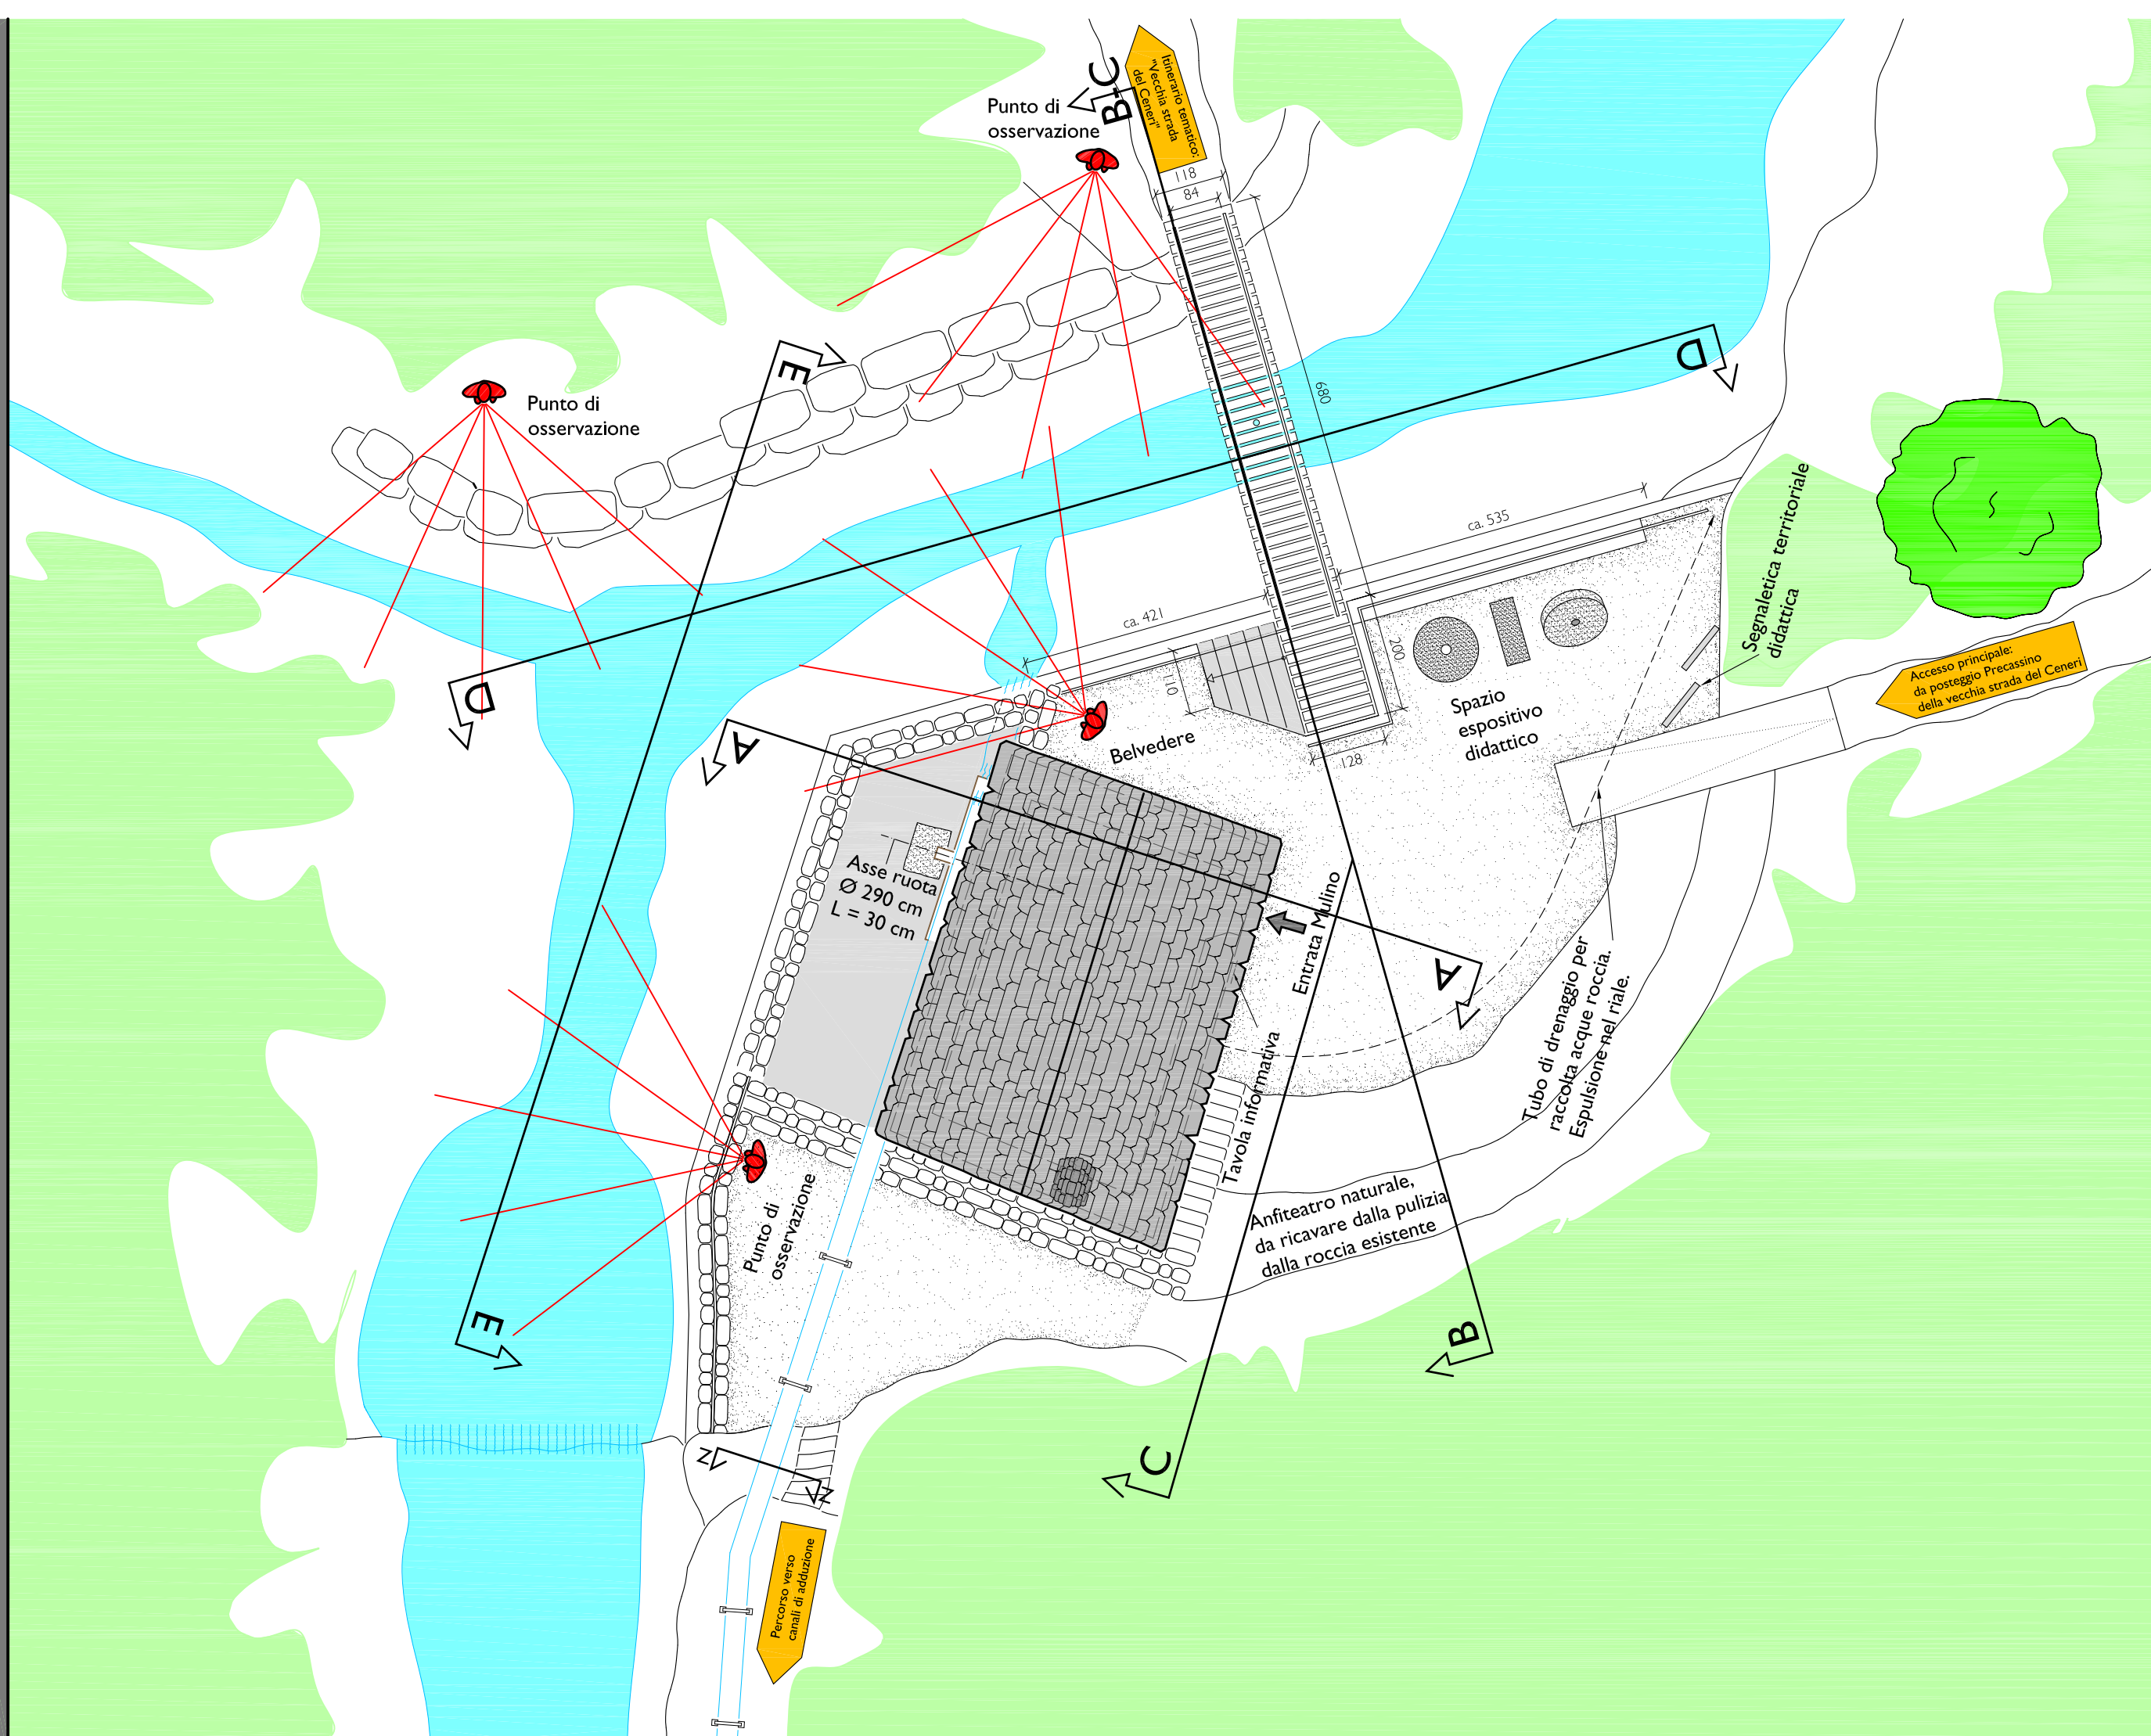


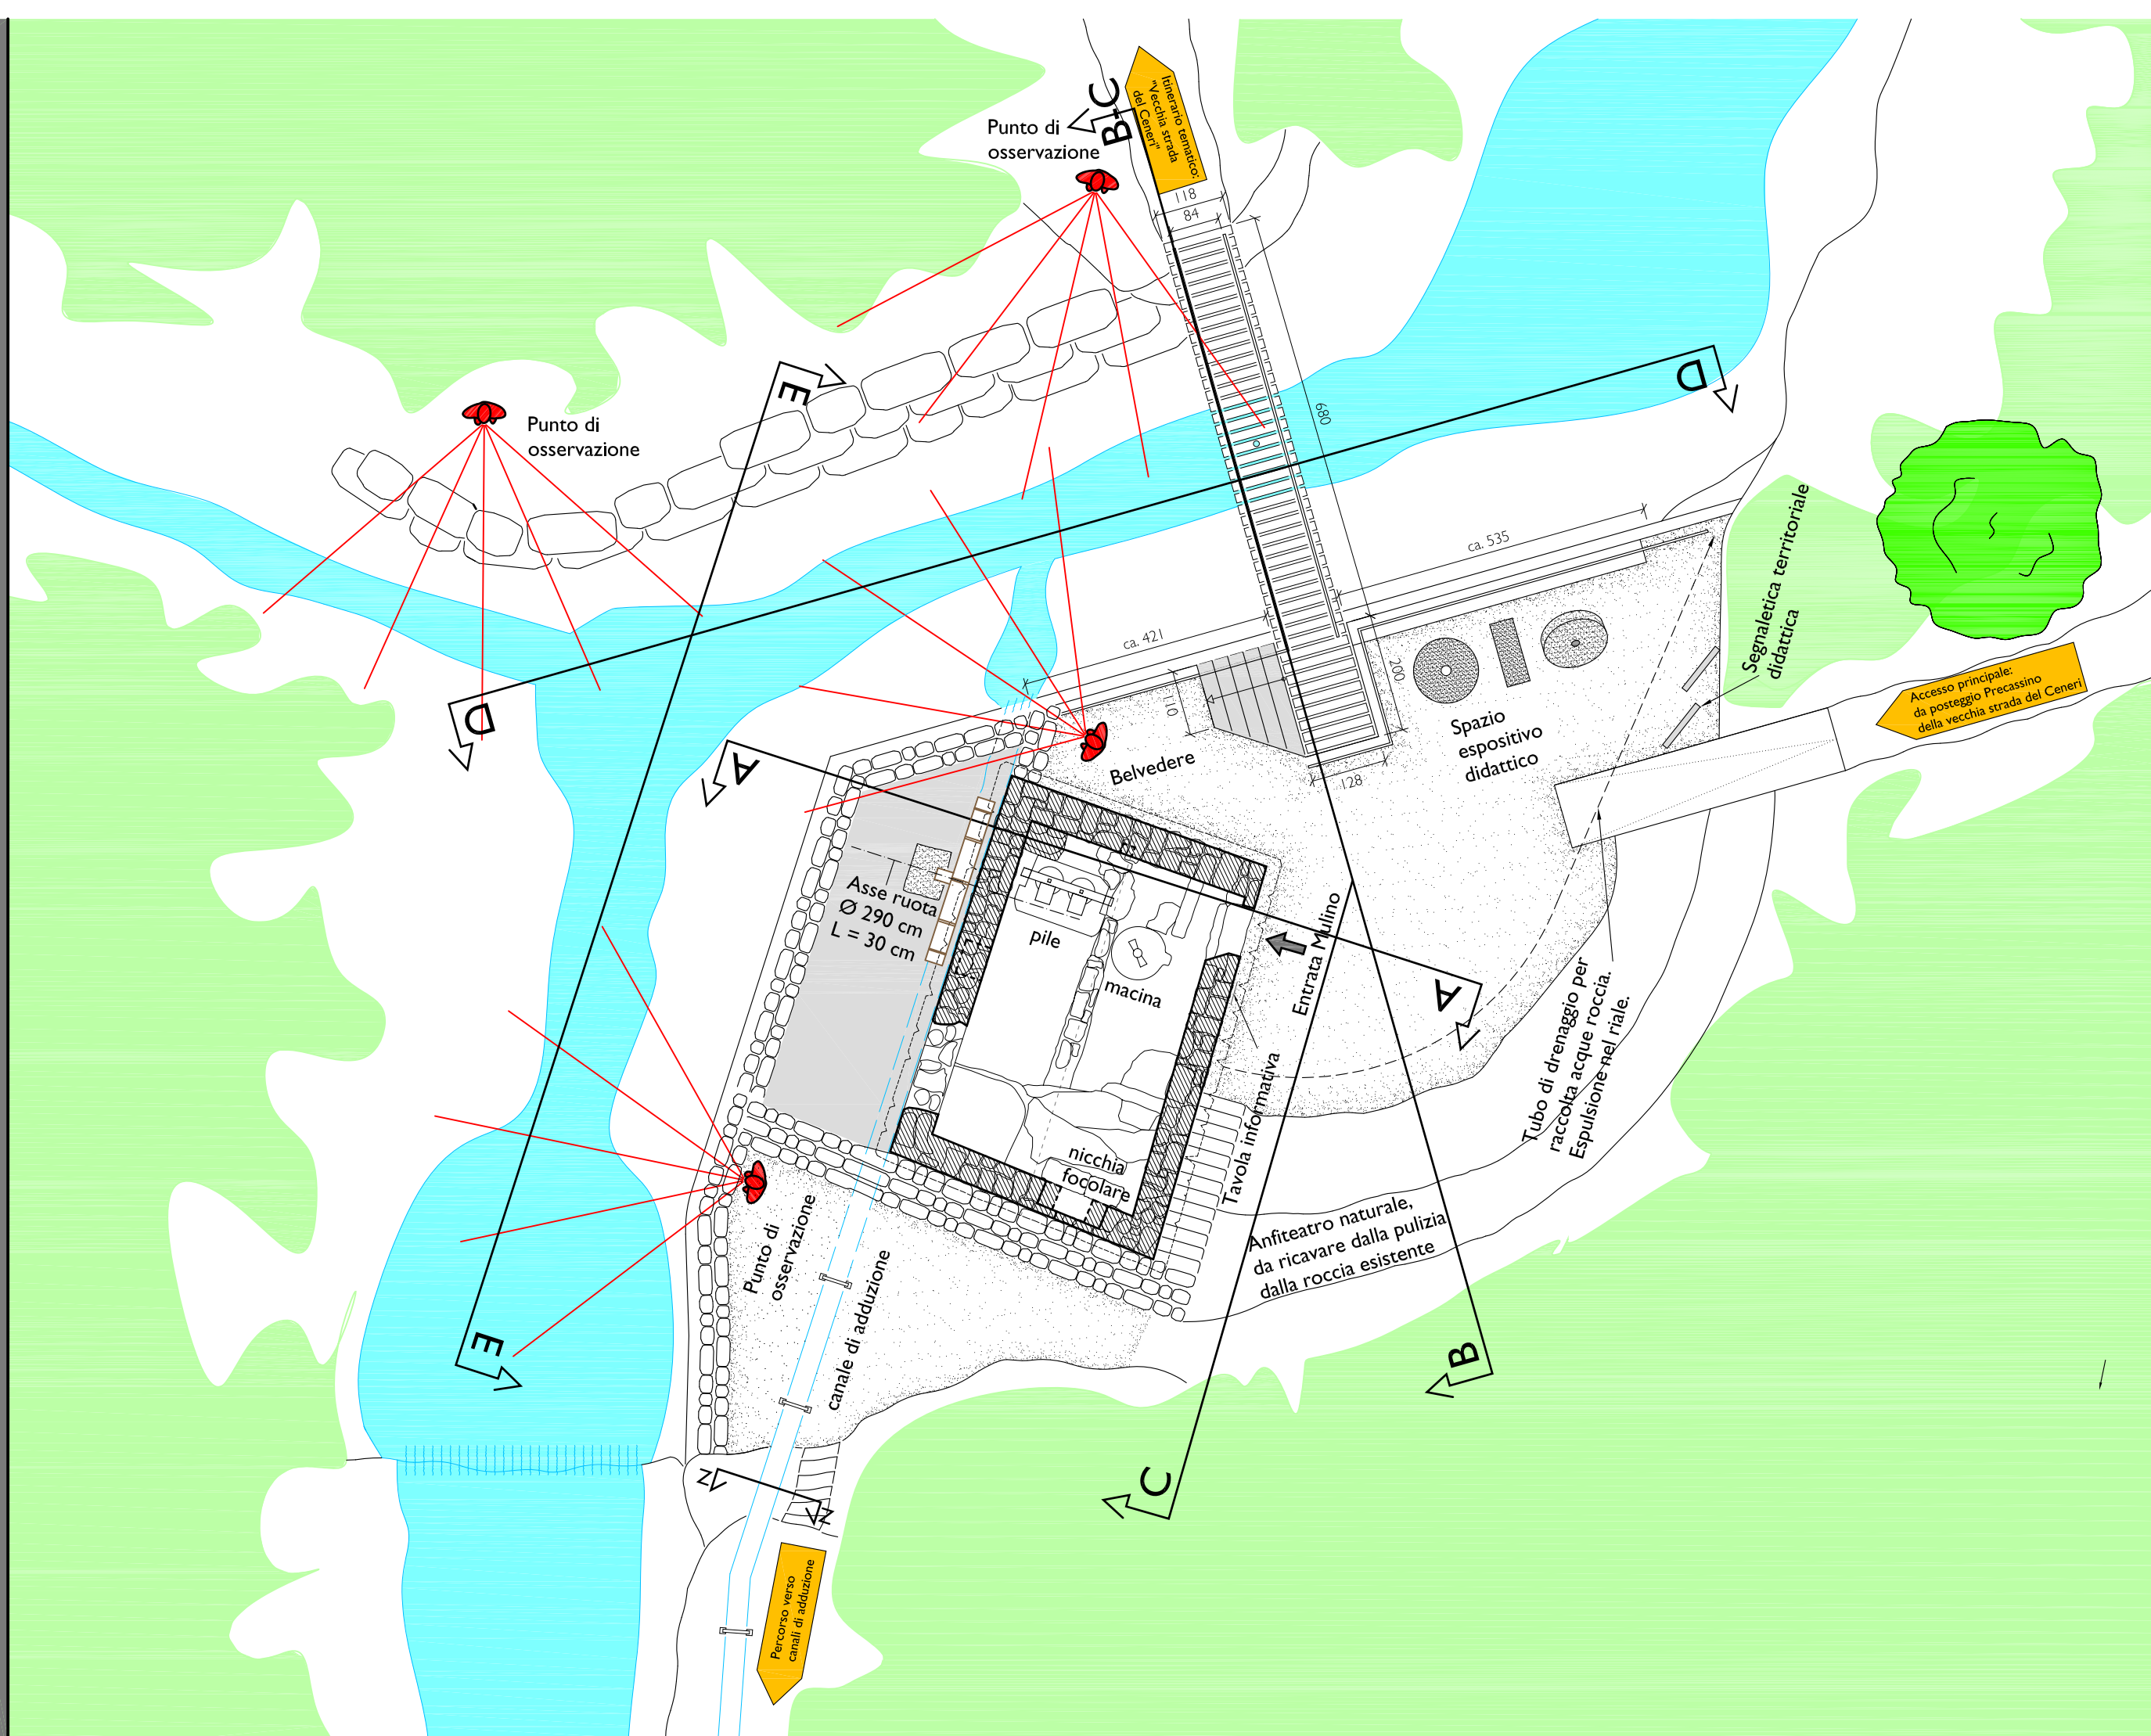

SEZIONE A-A

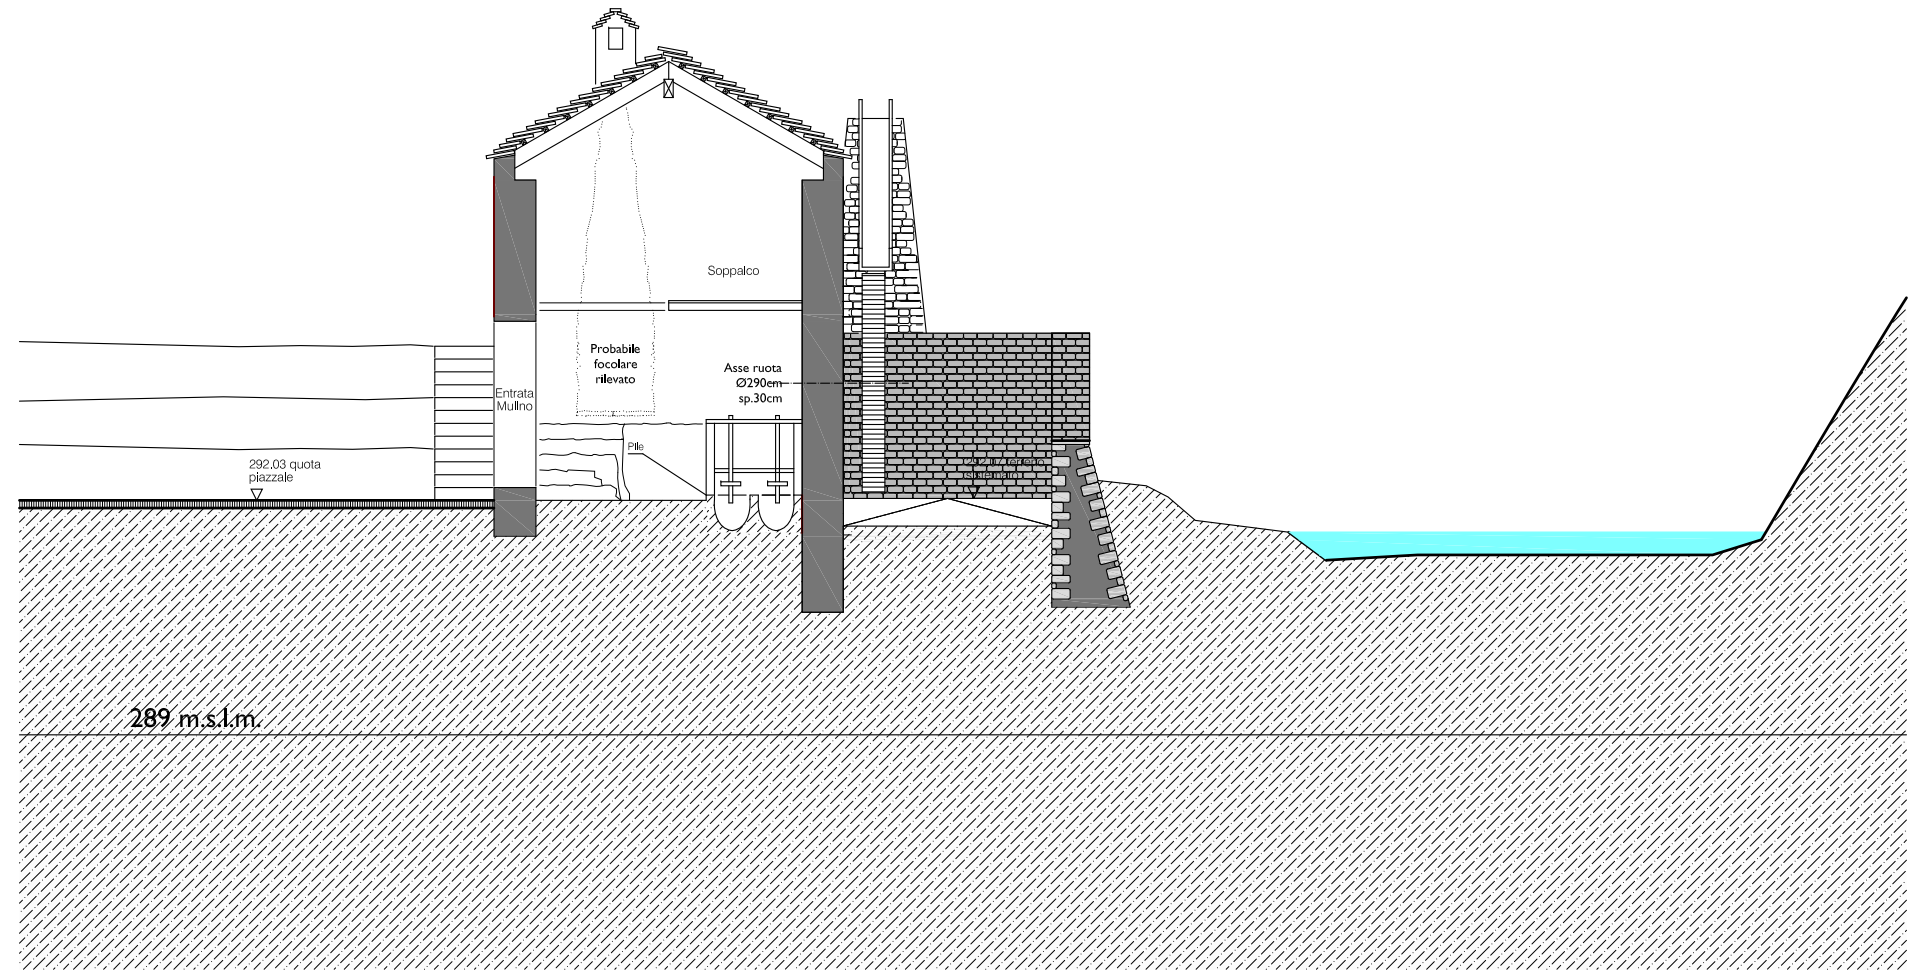

SEZIONE D-D

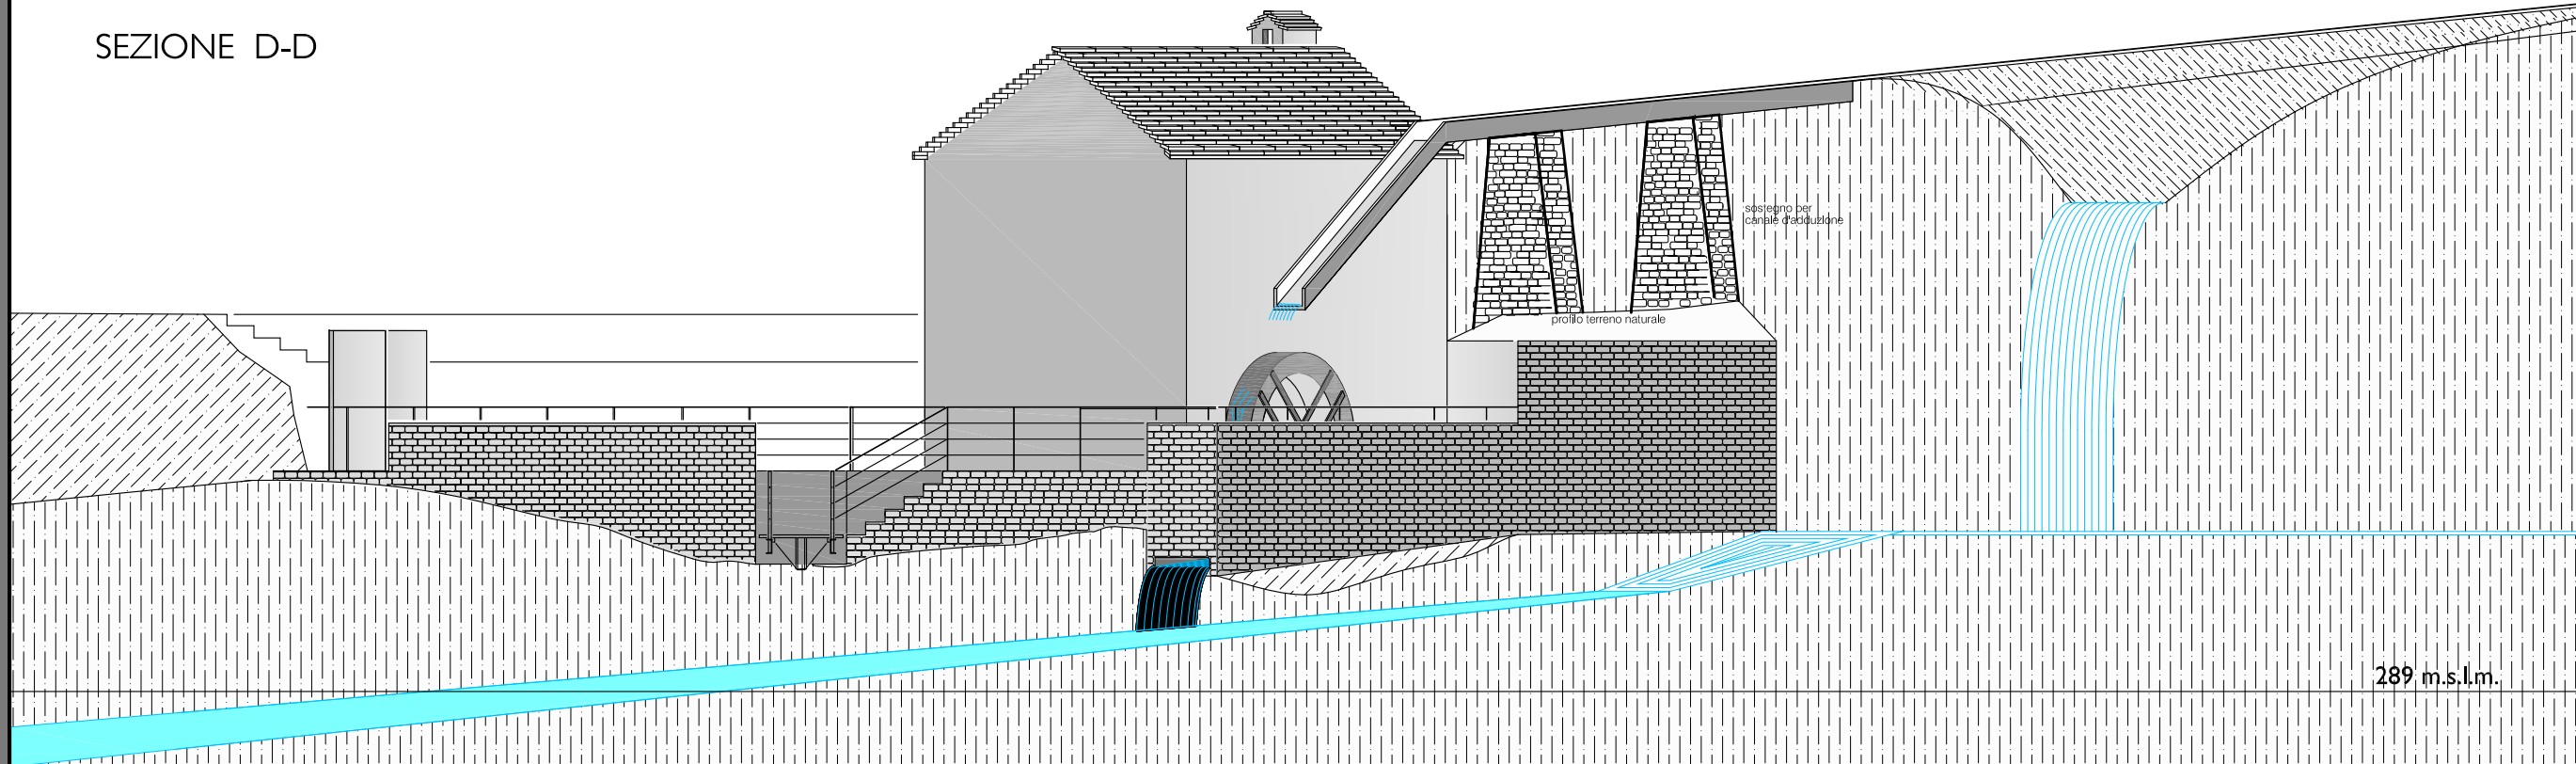

Progetto I 10 09 038
Mulino del Precassino
Mappale 2118 RFD
Cadenazzo

Proprietà Pro Cadenazzo

Piano sezione A-A e D-D
Tav. E 11009038-003

Scala 1:100

Data 20 ottobre 2009

© Copyright 2009
RiBo-architecture – Cadenazzo

RiBo-architecture si riserva
la proprietà del presente disegno.
È vietata la riproduzione e la
comunicazione a terzi
senza autorizzazione.



Progetto I 10 09 038
Mulino del Precassino
Mappale 2118 RFD
Cadenazzo

Proprietà Pro Cadenazzo

-

Piano sezione B-B e C-C
Tav. E I 1009038-004


Scala 1:100

Data 20 ottobre 2009


© Copyright 2009
RiBo-architecture – Cadenazzo

RiBo-architecture si riserva
la proprietà del presente disegno.
È vietata la riproduzione e la
comunicazione a terzi
senza autorizzazione.

SEZIONE B-B

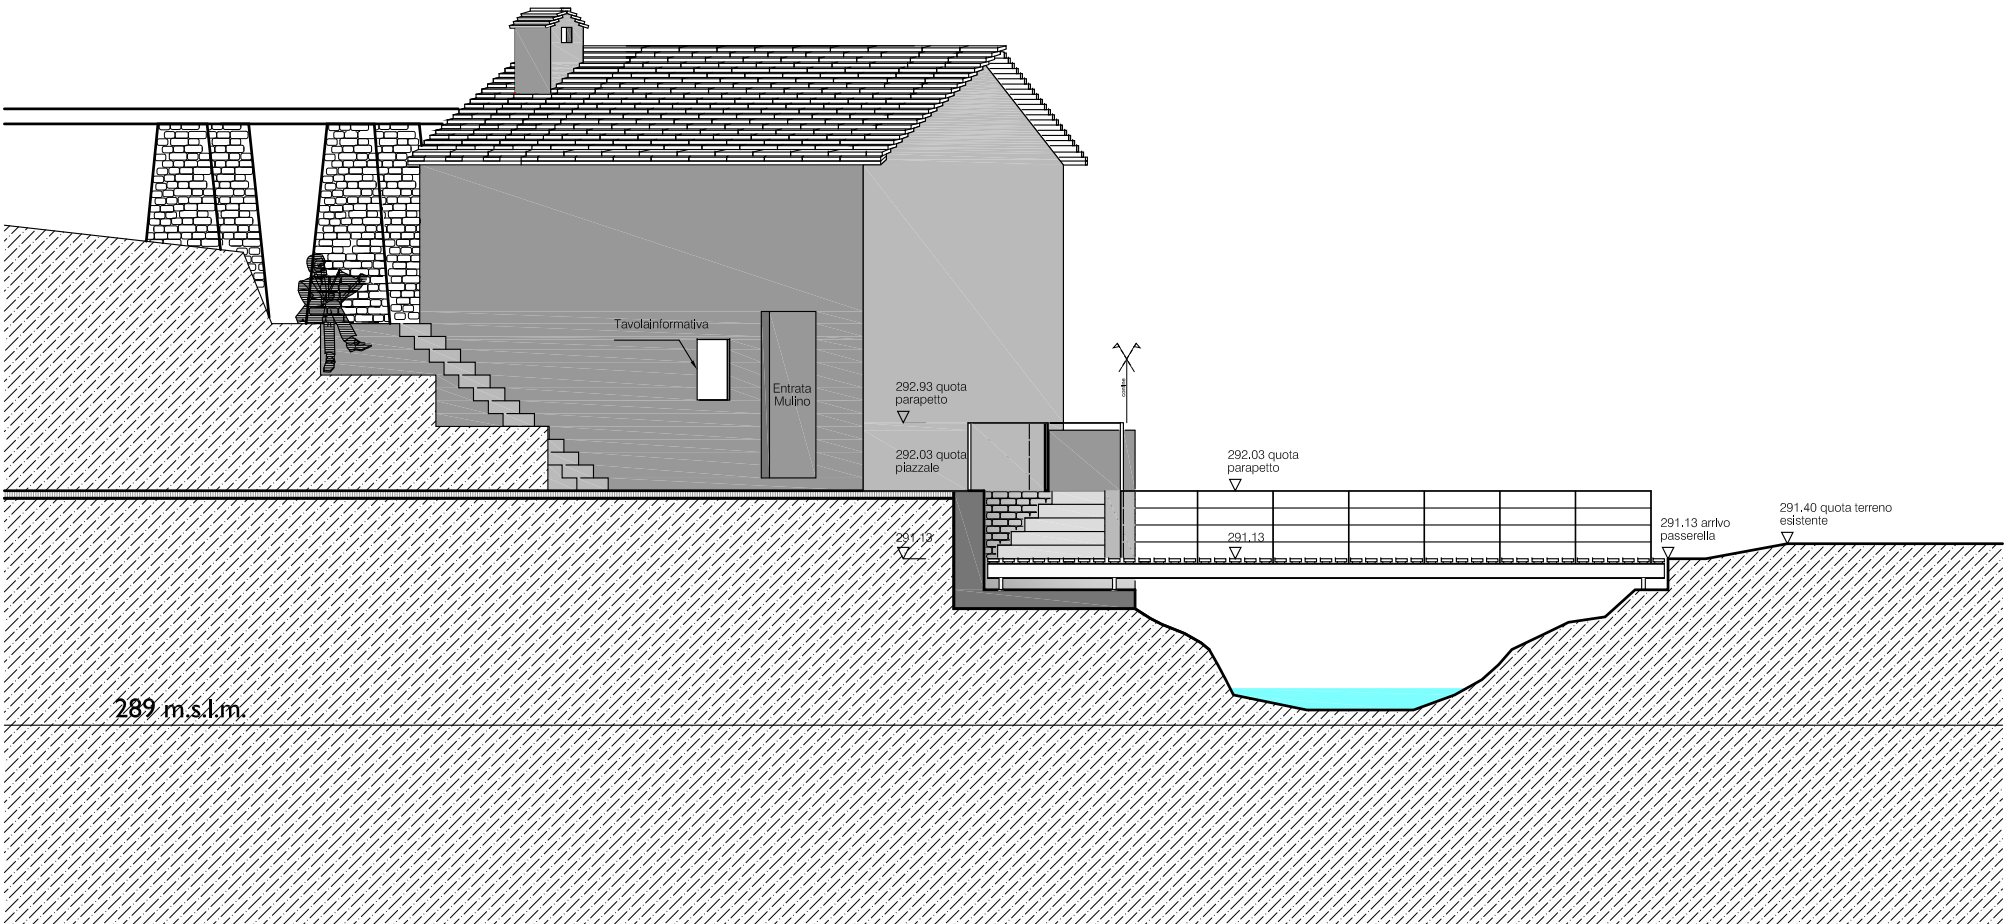

SEZIONE C-C

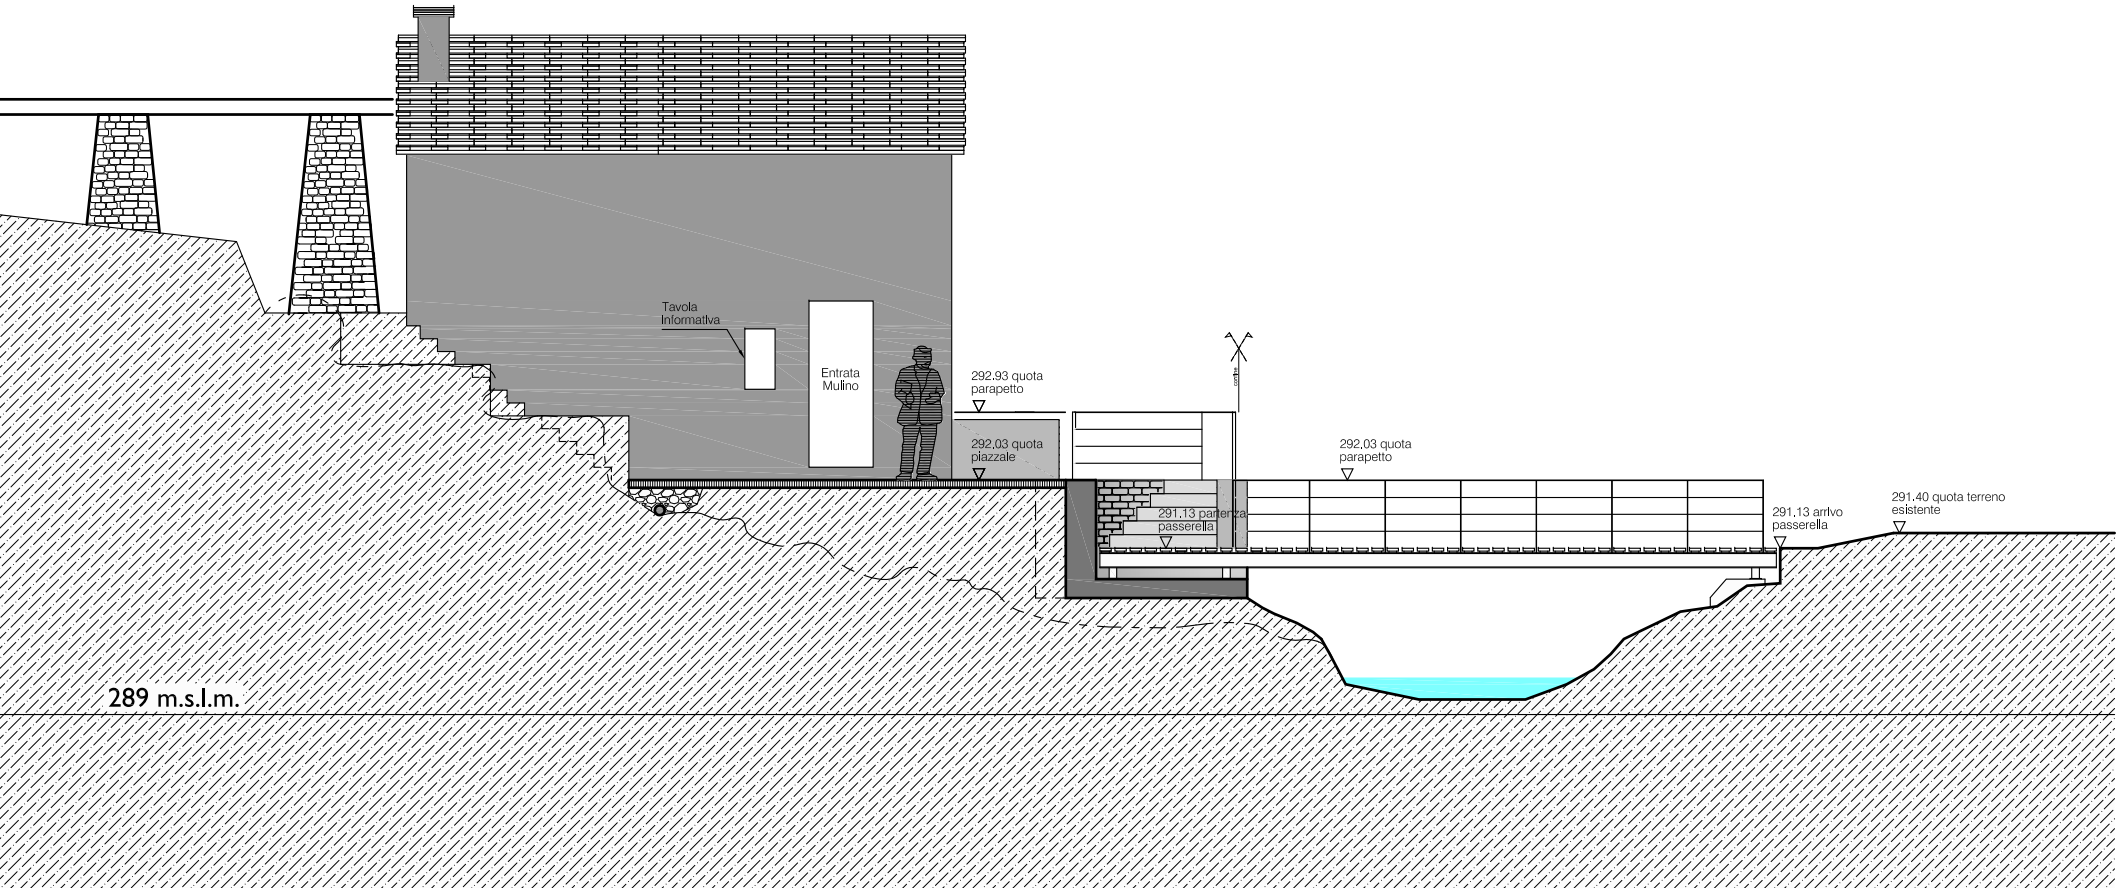



Progetto I 10 09 038
Mulino del Precassino
Mappale 2118 RFD
Cadenazzo

Proprietà Pro Cadenazzo

Piano sezione E-E
Tav. E 11009038-005

Scala 1:100

Data 20 ottobre 2009

© Copyright 2009
RiBo-architecture – Cadenazzo

RiBo-architecture si riserva
la proprietà del presente disegno.
È vietata la riproduzione e la
comunicazione a terzi
senza autorizzazione.

SEZIONE E-E

